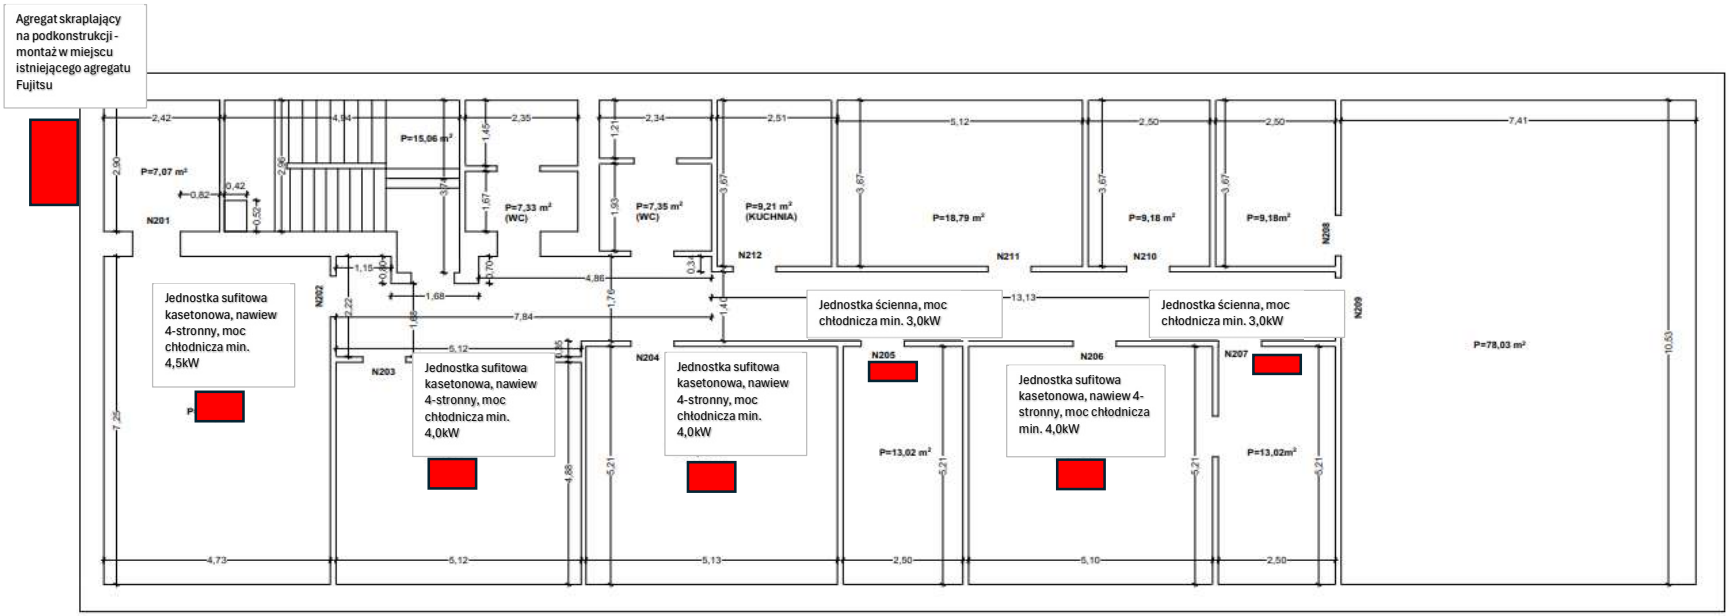Załącznik nr 1 do OPZ. Lokalizacja i moce chłodnicze urządzeń klimatyzacyjnych w budynku A28, II piętro